



Förslag till
disposition

EKERÖ KOMMUN Miljö- och stadsbyggnadskontoret	
2018-04-18	
Diariernr: 2018.325	Diarieplanbeteckn. 230

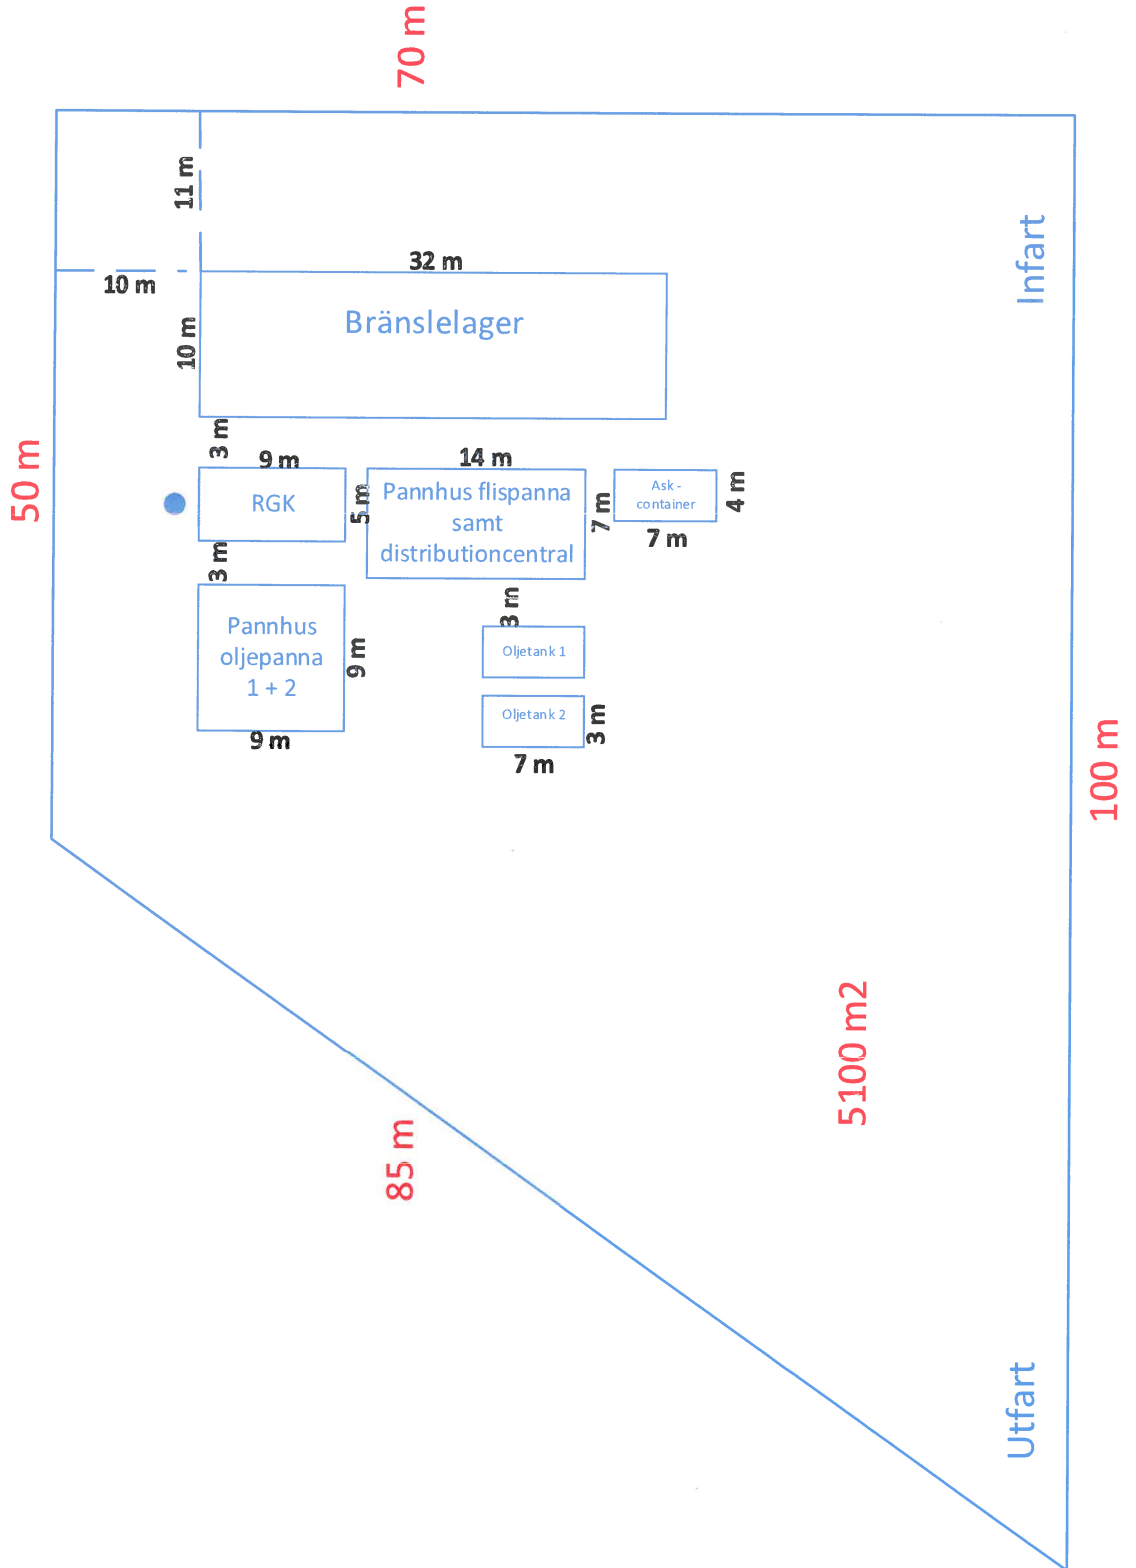


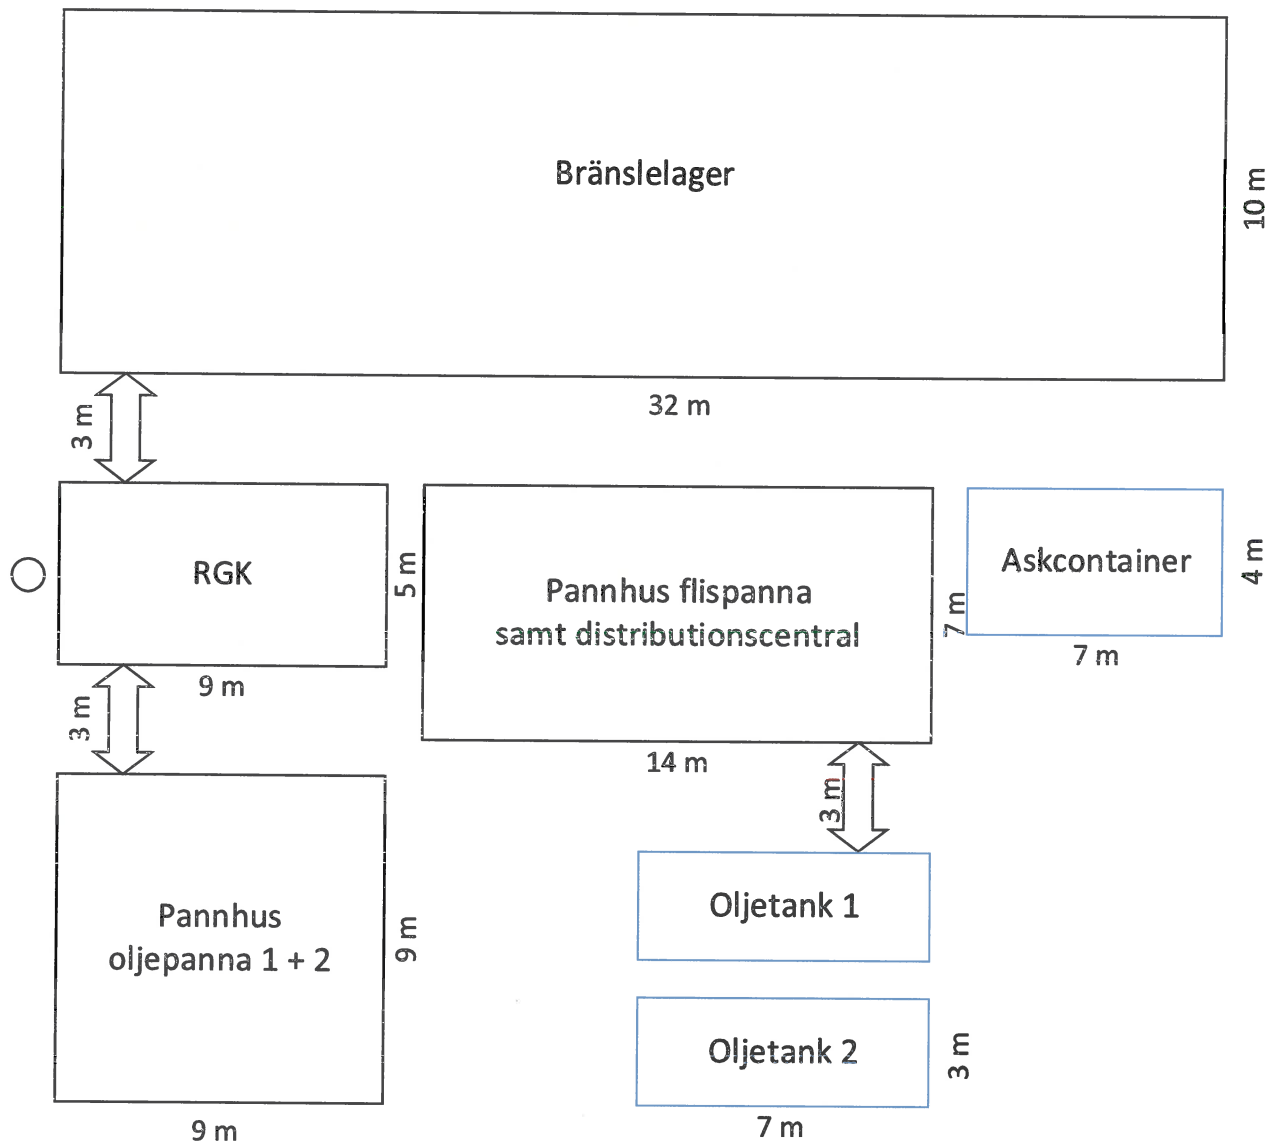




EKERÖ KOMMUN	
Miljö- och stadsbyggnadskontoret	
2018 -04- 18	
Diariernr	Diarieplanbeteckn.
2018.325	230

Planskiss, skala 1:200

EKERÖ KOMMUN Miljö- och stadsbyggnadskontoret	
2018-04-18	
Diariernr 2018.325	Diarieplanbeteckn. 230

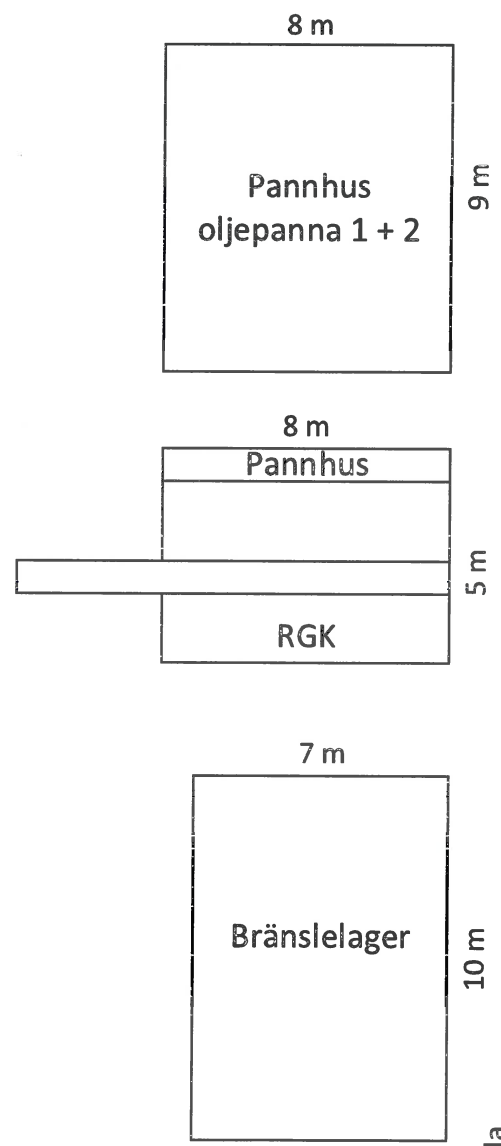


Fasadskiss 1, skala
1:200

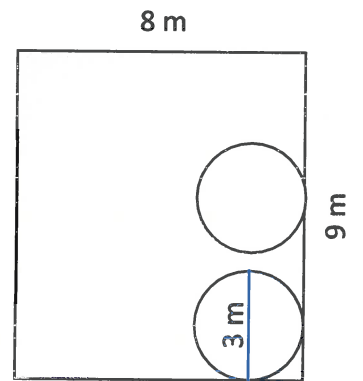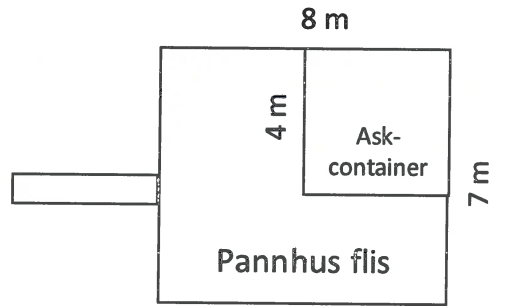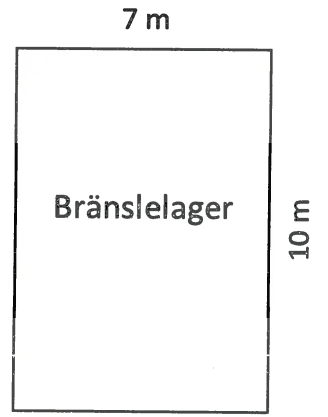

EKERÖ KOMMUN	
Miljö- och stadsbyggnadskontoret	
2018-04-18	
Diariernr	Diariplanbeteckn.
2018.325	230


Fasadskiss 2, skala
1:200

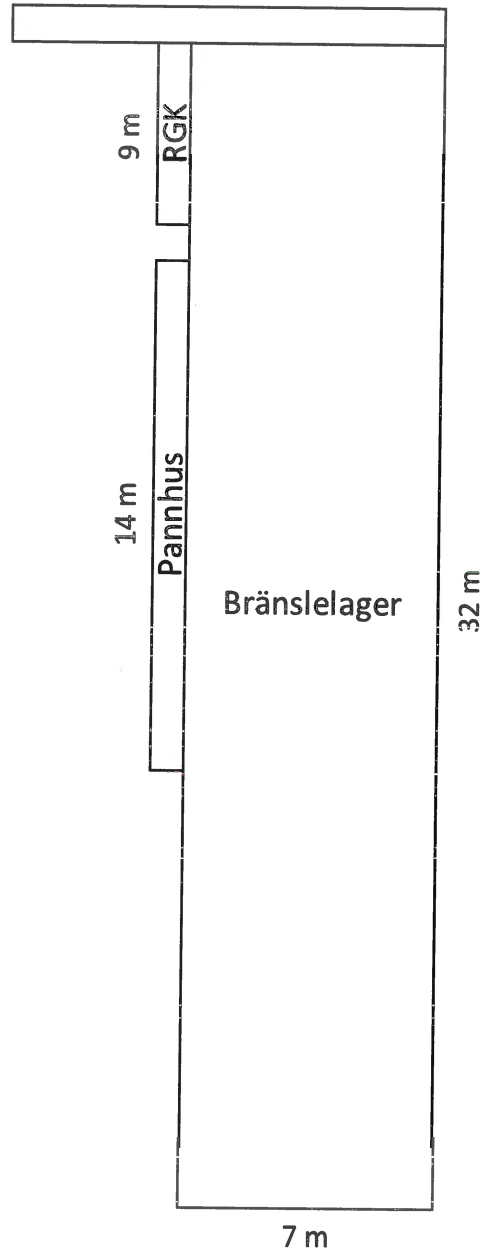

EKERÖ KOMMUN	
Miljö- och stadsbyggnadskontoret	
2018-04-18	
Diarienumr.	Diarieplanbeteckn.
2018.325	230

Fasadskiss 3, skala
1:200

EKERÖ KOMMUN Miljö- och stadsbyggnadskontoret	
2018-04-18	
Diarienumr 2018.325	Diarieplanbeteckn. 230

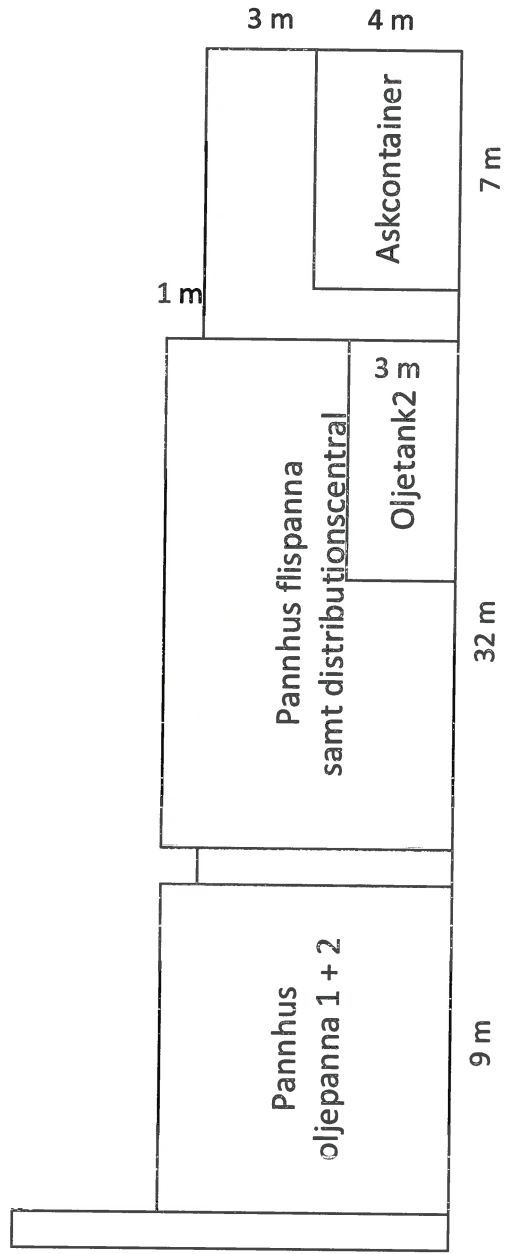

Fasadskiss 4, skala
1:200